


Platība m²**1279,67****Stāvu skaits****3****Noliktava/ražošana**

- Iespējams pielāgot ražošanas, noliktavas vajadzībām;
- Ēkas kopējā platība 16108 m²;
- Kravas lifts ar celbspēju 2,5t;
- Griestu augstums 4,8 m;
- Betona grīda;
- Lielas elektrības jaudas;
- Blakus pieejamas biroja telpas;
- Apsargājama ēka un teritorija 24 h/diennaktī;
- Ērta sabiedriskā transporta kustība.




13.KORPUSA 2.STĀVS

- Iznomājamā platība 1279,67 m²;
- Griestu augstums ražošanas telpās 7,5 m.

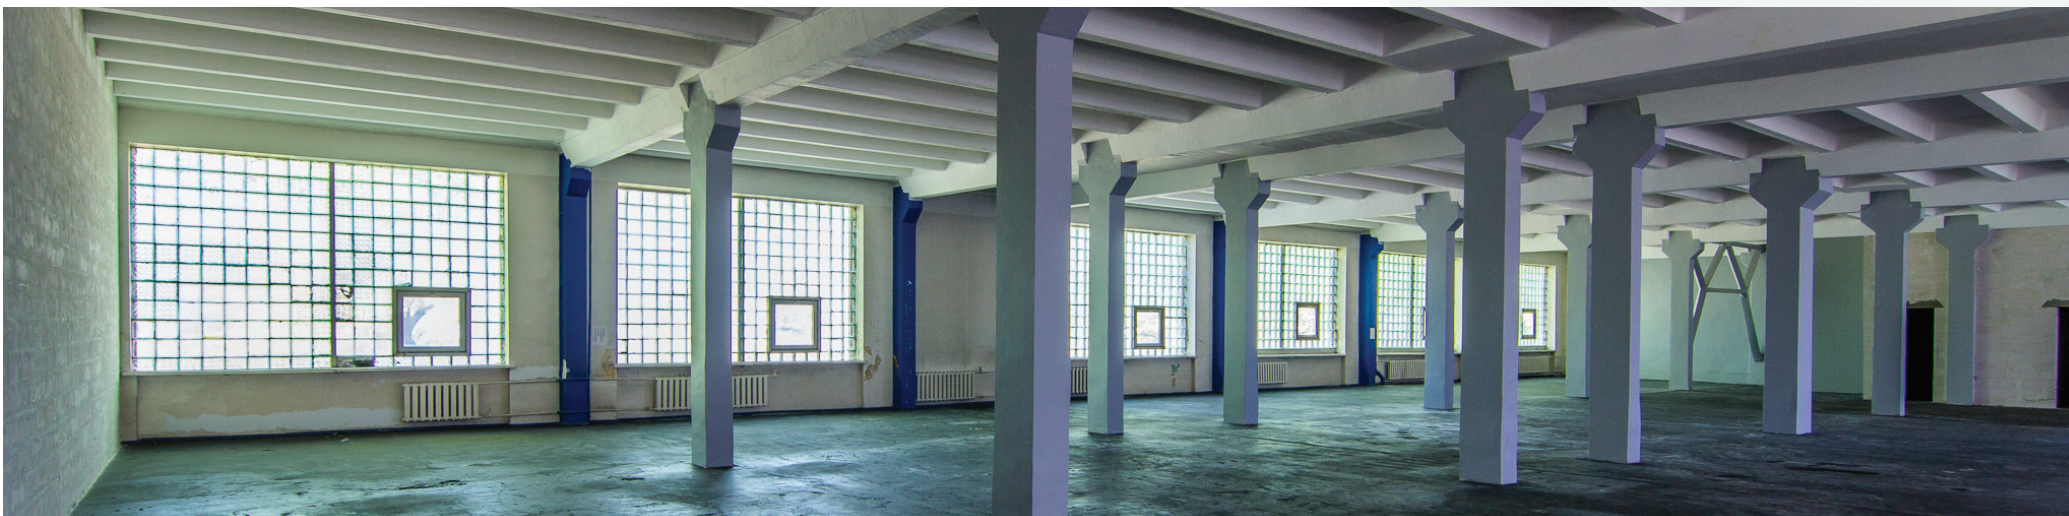


13.KORPUSA 2.STĀVA PLĀNS

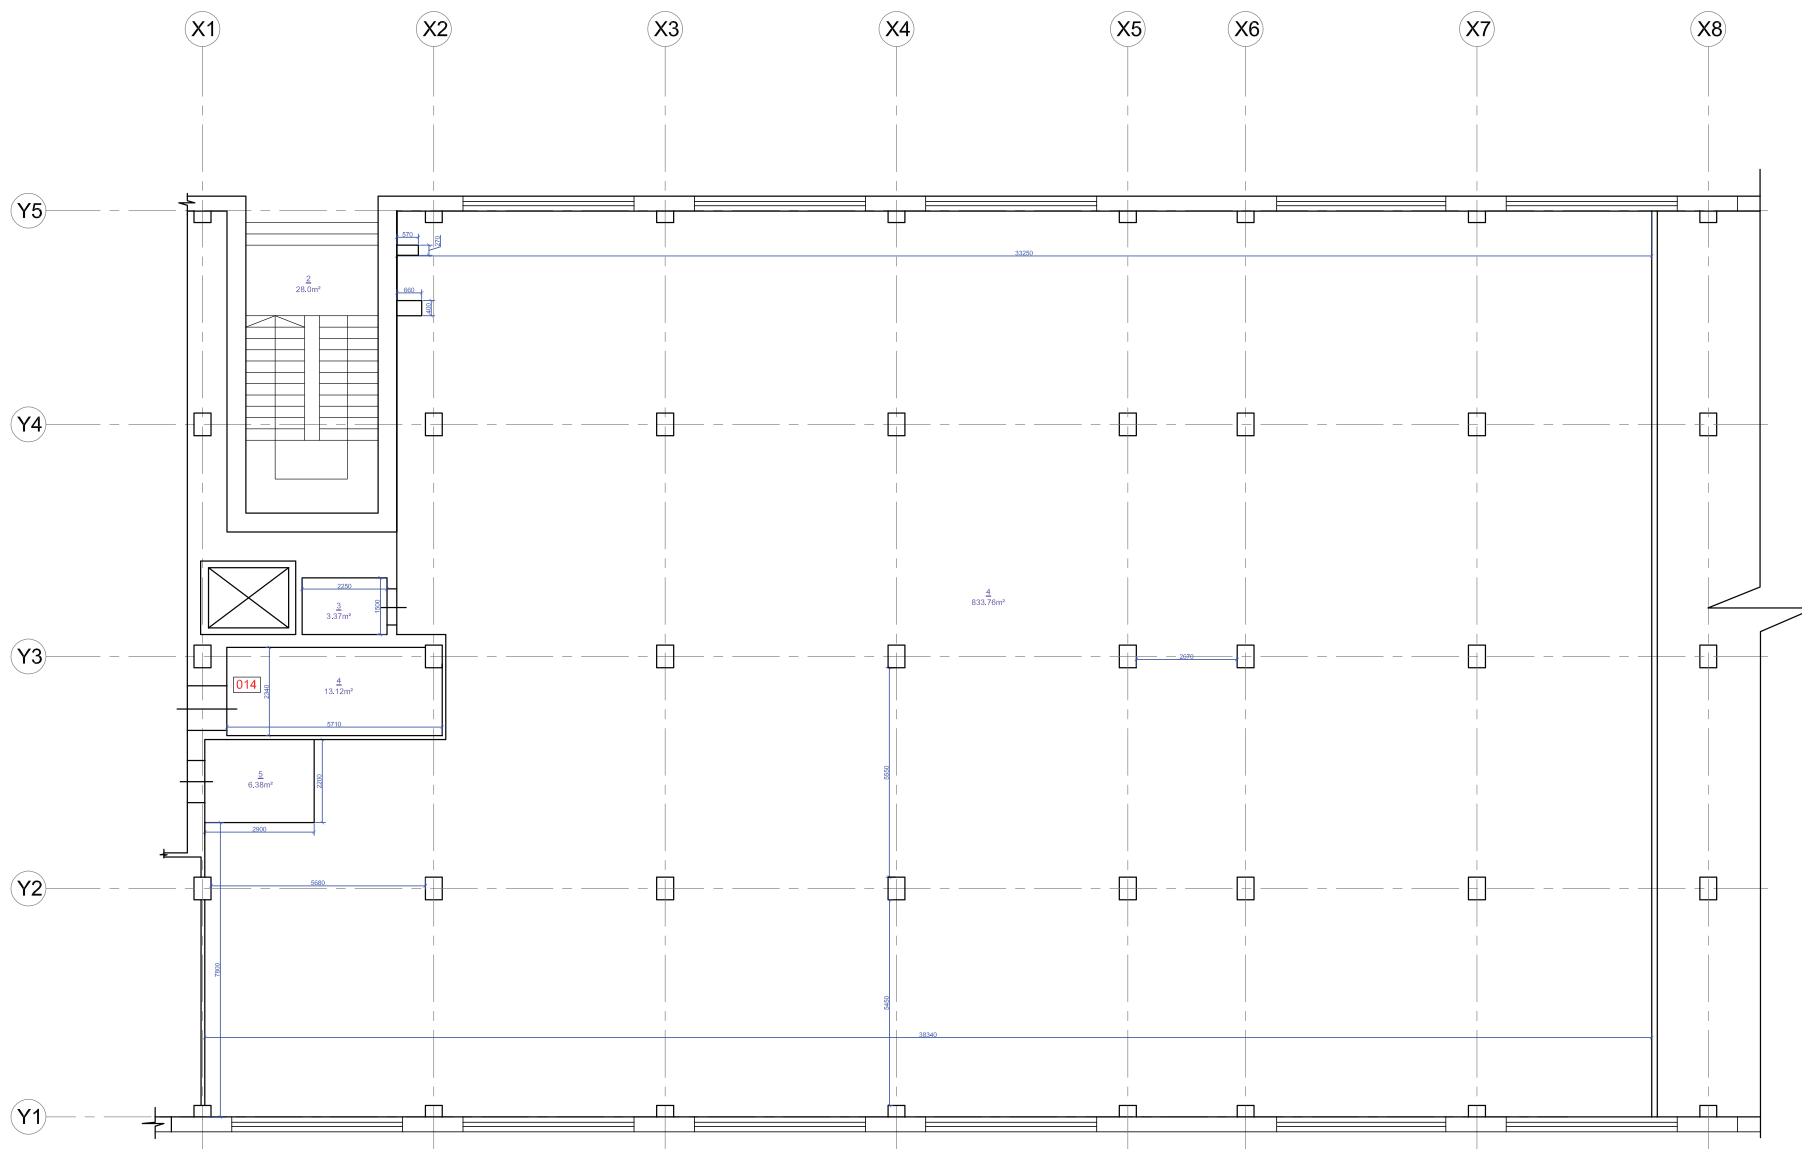

Telpa nr.1 - 833.76m²
 Telpa nr.2 - 28.0m²
 Telpa nr.3 - 3.37m²
 Telpa nr.4 - 13.12m²
 Telpa nr.5 - 6.38m²

13.KORPUSA 3.STĀVA PLĀNS

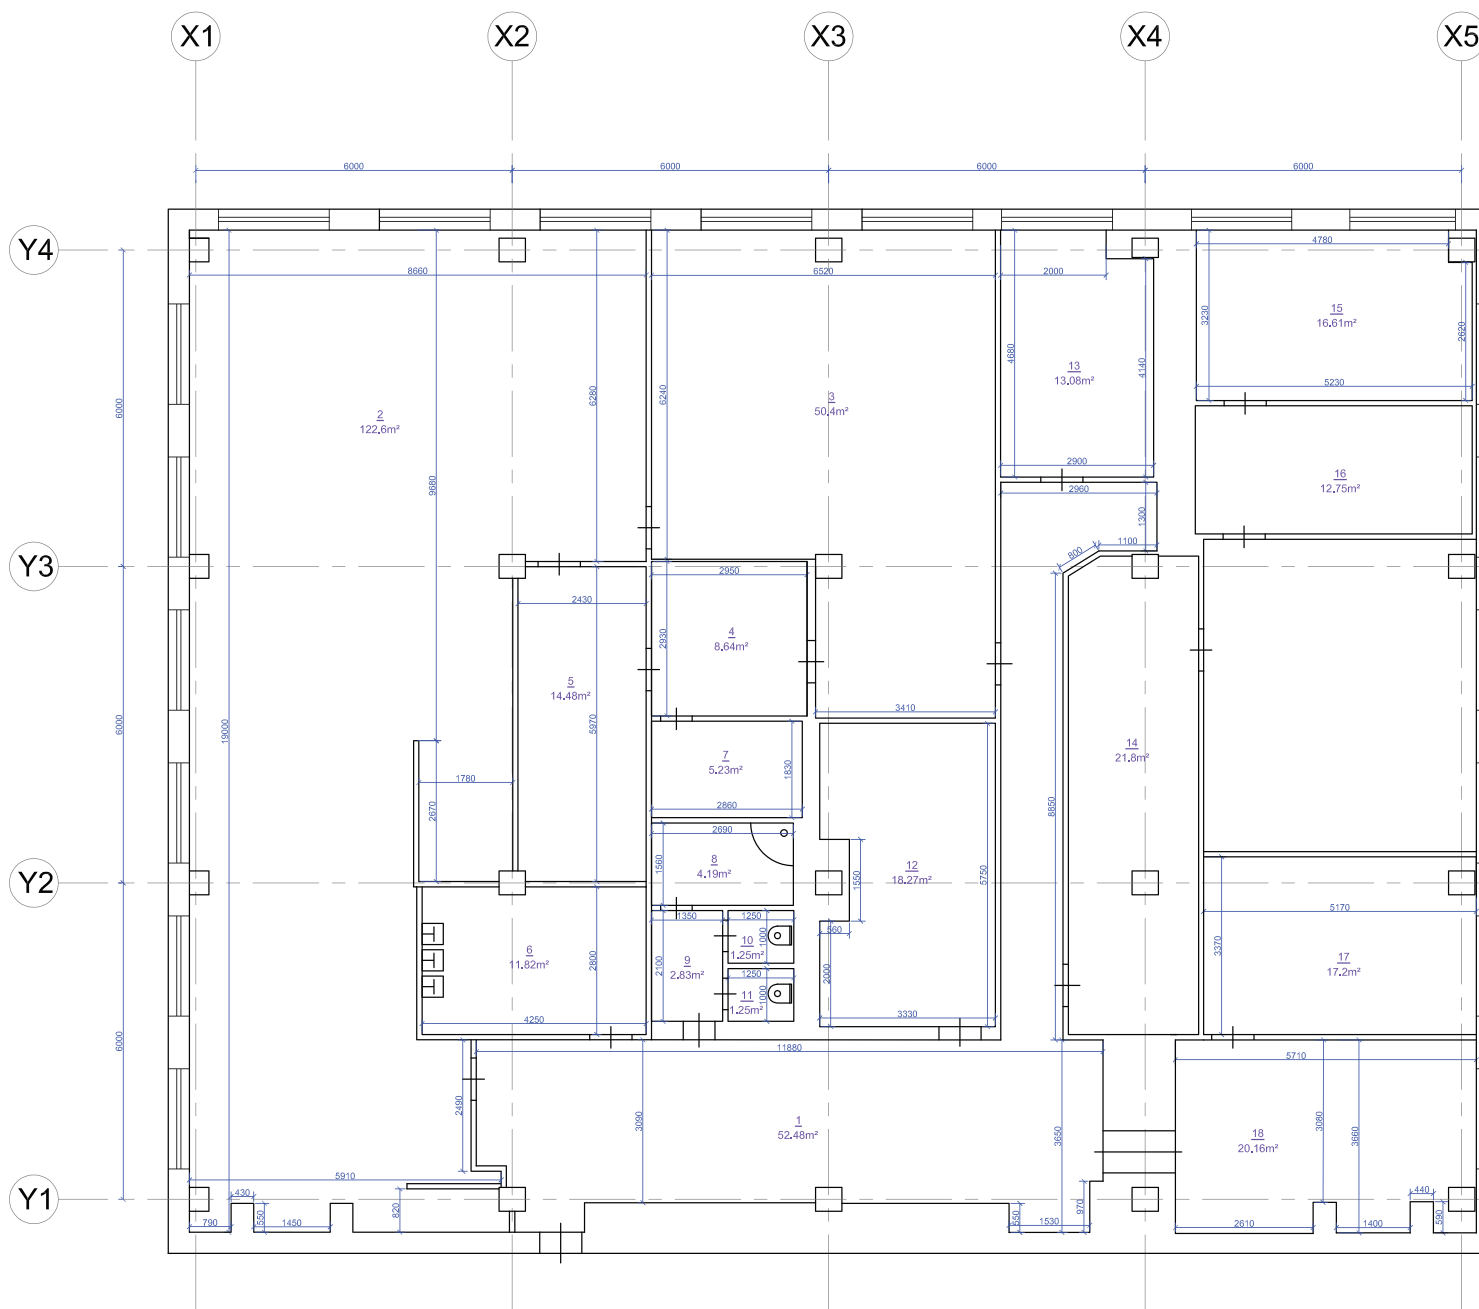

- Telpa nr.1 - 52.48m²
- Telpa nr.2 - 122.6m²
- Telpa nr.3 - 50.4m²
- Telpa nr.4 - 8.64m²
- Telpa nr.5 - 14.48m²
- Telpa nr.6 - 11.82m²
- Telpa nr.7 - 5.23m²
- Telpa nr.8 - 4.19m²
- Telpa nr.9 - 2.83m²
- Telpa nr.10 - 1.25m²
- Telpa nr.11 - 1.25m²
- Telpa nr.12 - 18.27m²
- Telpa nr.13 - 13.08m²
- Telpa nr.14 - 21.8m²
- Telpa nr.15 - 16.61m²
- Telpa nr.16 - 12.75m²
- Telpa nr.17 - 17.2m²
- Telpa nr.18 - 20.16m²

KORPUSU IZVIETOJUMA SHĒMA

